



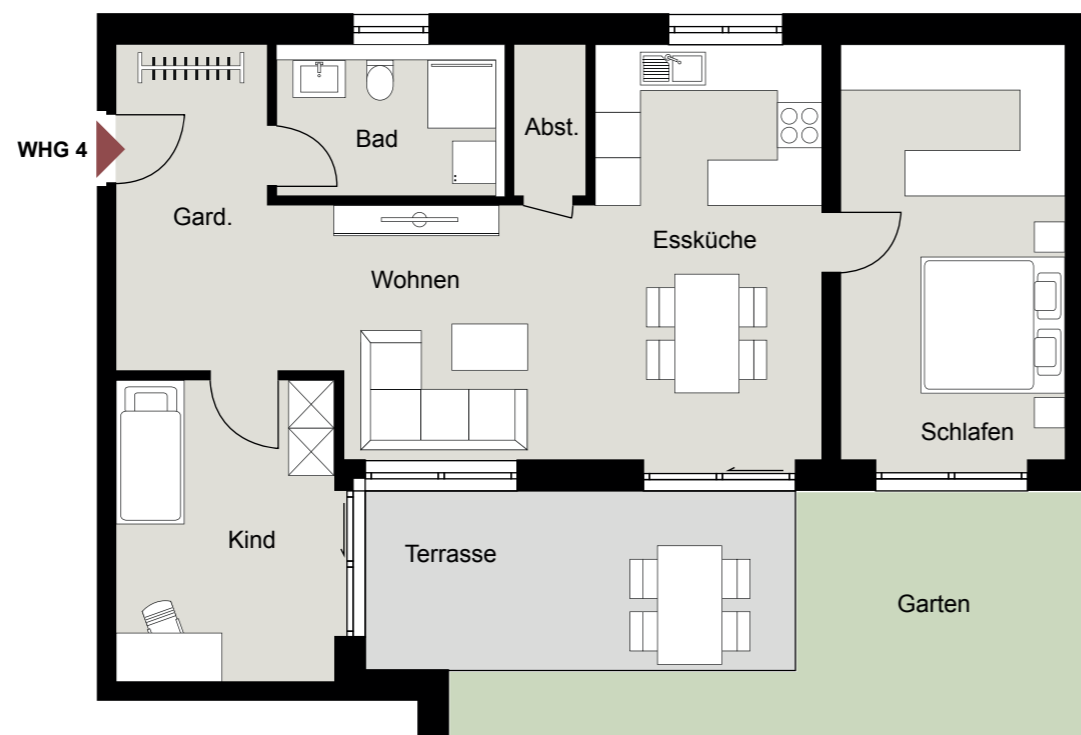

Haus Nord | Wohnung 4
Erdgeschoss | 3 Zimmer

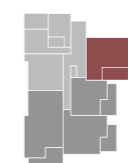

Maßstab 1 : 100 / Bei Ausdruck DIN A3



Hinweis: Alle Illustrationen und Grundrisse sind unverbindlich. Sie können nicht enthaltene Möblierungen und Ausstattungsgegenstände zeigen. Bei einem Ausdruck des Grundrisses kann es zu maßstäblichen Abweichungen kommen. Irrtümer und Änderungen vorbehalten. Ausstattung gemäß Baubeschreibung.

Wohnflächen

Garderobe	10,89 m ²
Abstell	1,74 m ²
Bad	5,02 m ²
Essküche	16,95 m ²
Wohnen	11,04 m ²
Schlafen	16,56 m ²
Kind	11,26 m ²
Terrasse (50 %)	6,76 m ²
Gesamt	80,23 m²