





Haus Nord | Wohnung 14

2. Obergeschoss | 3 Zimmer

Wohnflächen

Garderobe	10,05 m ²
WC	3,23 m ²
Abstell	2,24 m ²
Bad	4,76 m ²
Essküche	25,04 m ²
Wohnen	14,16 m ²
Schlafen	14,00 m ²
Kind	13,57 m ²
Balkon (50 %)	4,30 m ²
Gesamt	91,34 m ²

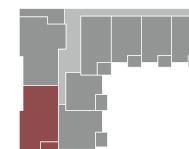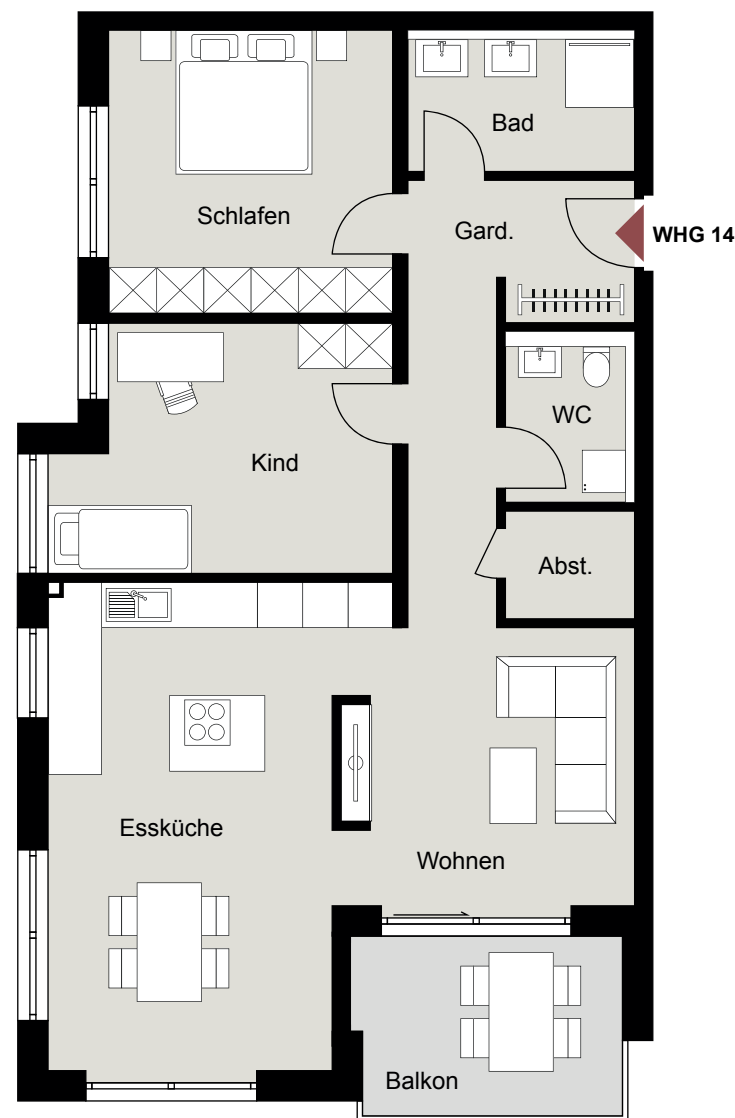

Maßstab 1 : 100 / Bei Ausdruck DIN A3

Hinweis: Alle Illustrationen und Grundrisse sind unverbindlich. Sie können nicht enthaltene Möblierungen und Ausstattungsgegenstände zeigen. Bei einem Ausdruck des Grundrisses kann es zu maßstäblichen Abweichungen kommen. Irrtümer und Änderungen vorbehalten. Ausstattung gemäß Baubeschreibung.